


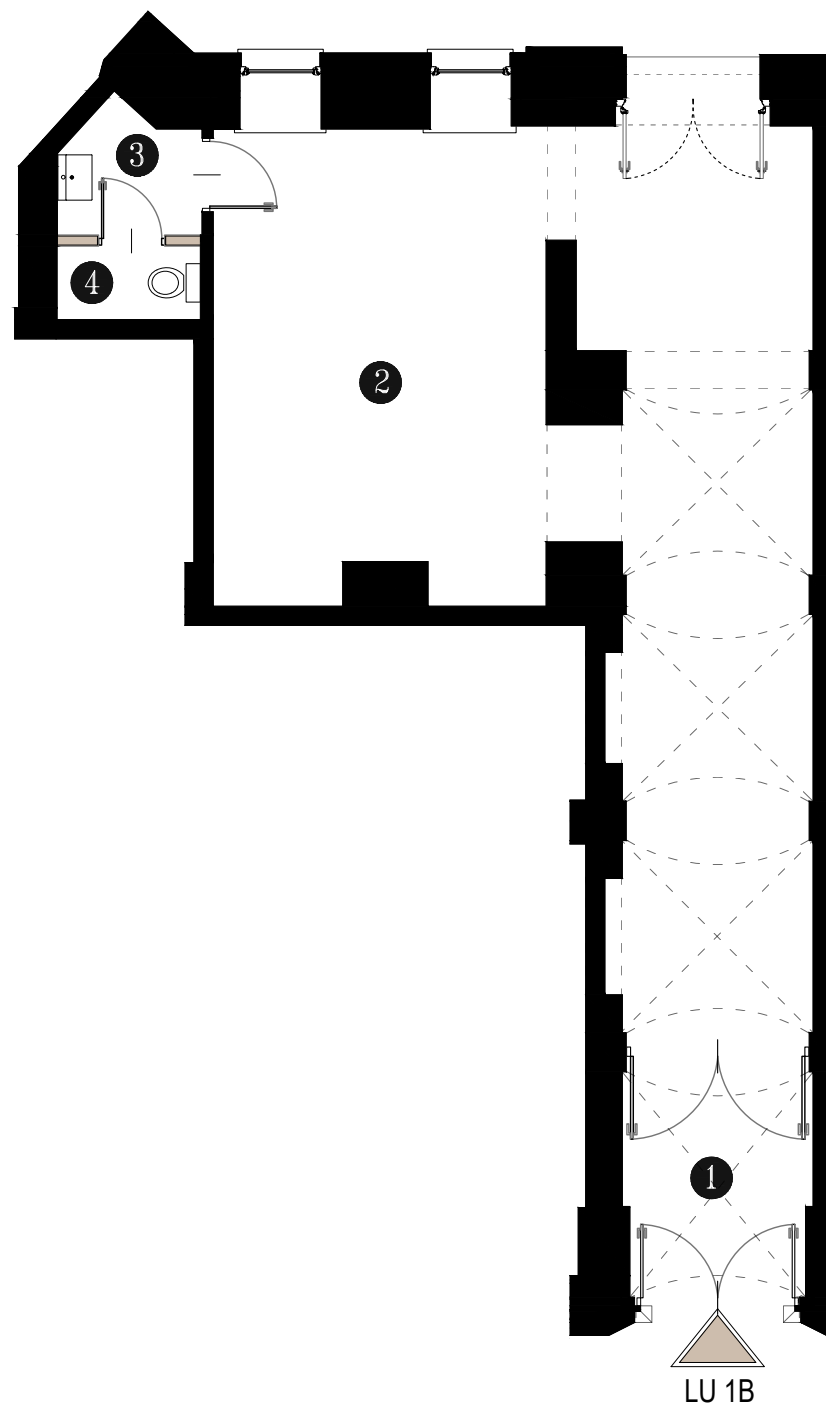
LOKAL USŁUGOWY 1B

PARTER KAMIENICA
FRONTOWA

POWIERZCHNIA: 73,88 m²

POMIESZCZENIE	[m ²]
1 PRZESIONEK	7,27
2 SALA SPRZEDAŻY	61,89
3 PRZESIONEK	2,88
4 WC	1,84
suma	73,88

 Ściany działowe możliwe do wyburzenia lub demontażu



LU 1B



MONEY SQUARE

Na rysunku przedstawiono przykładową aranżację, służącą wyłącznie do celów prezentacyjnych i nie stanowiącą oferty w rozumieniu Kodeksu cywilnego. Na etapie realizacji niektóre szczegóły mogą ulec zmianie.

Powierzchnię apartamentu obliczono w świetle pionowych przegród w stanie wykończonym, przy uwzględnieniu tynków i okładzin o grubości 1,5 cm, na poziomie podłogi bez uwzględnienia listew przypodłogowych, progów, itp. Powierzchnia użytkowa pomieszczeń określana jest na podstawie rozporządzenia Ministra Transportu, Budownictwa i Gospodarki Morskiej z dnia 25.04.2012 r. w sprawie szczegółowego zakresu formy projektu budowlanego oraz zgodnie z Polską Normą PN ISO 9836: 1997. Powierzchnia użytkowa uwzględnia powierzchnię elementów nadających się do demontażu i rozbiórki (rury, kanały, ściany działowe), nie uwzględnia natomiast powierzchni otworów na drzwi i okna oraz nisze w elementach zamykających. Przedstawiono przykładowe rozmieszczenie urządzeń sanitarnych i kuchennych oraz elementy meblowania, nie stanowiące wyposażenia lokalu.